


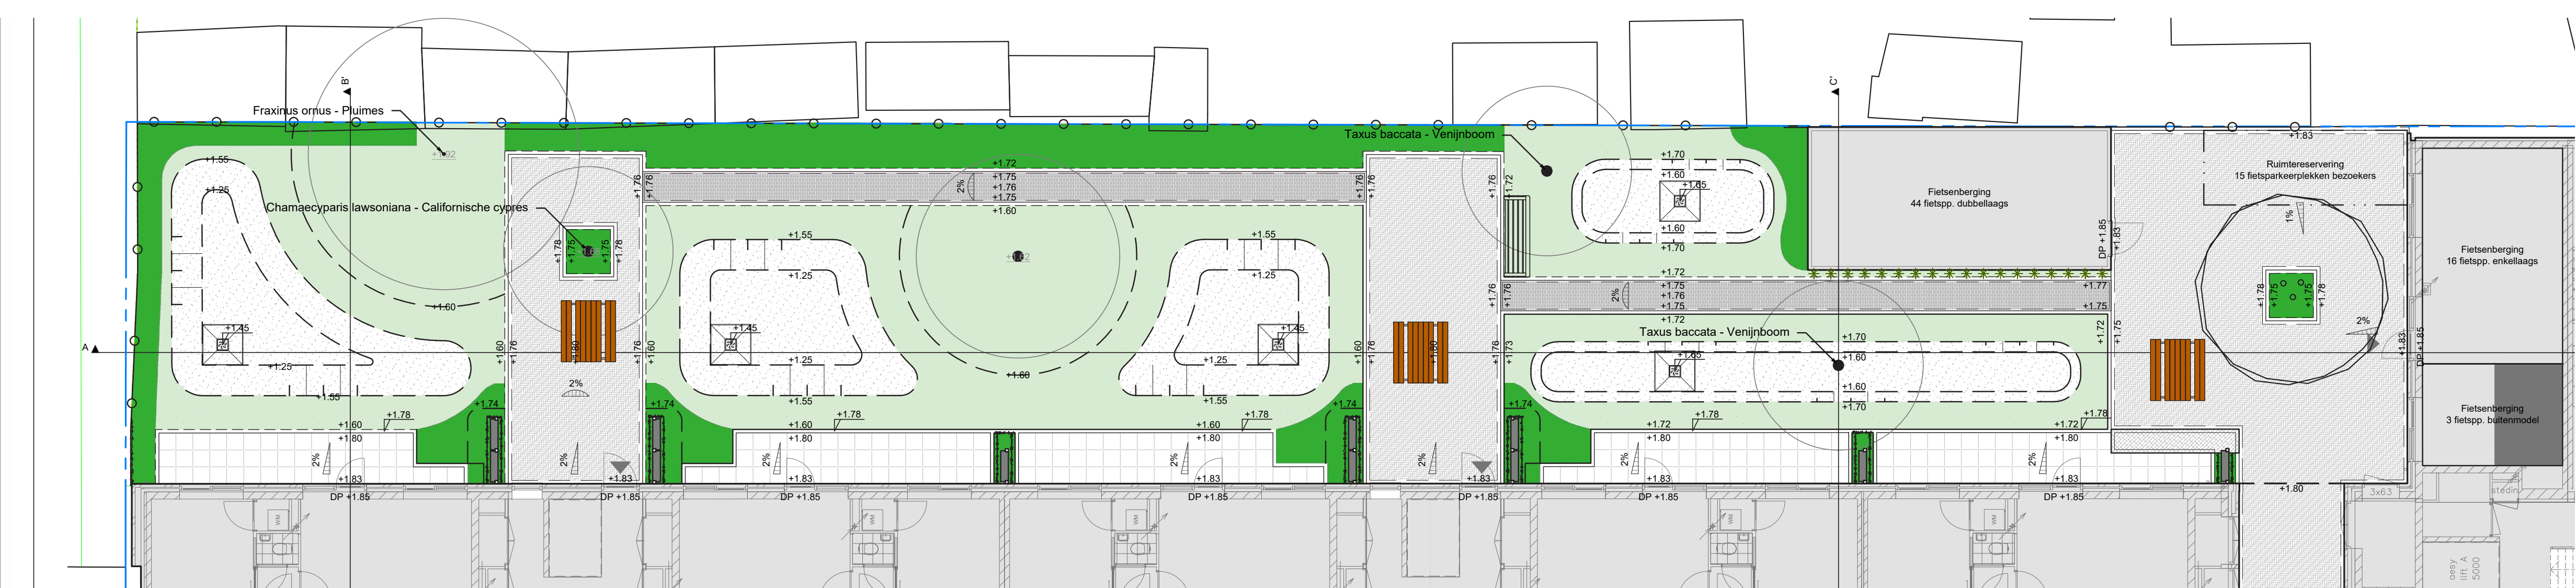

Nieuwe situatie



Concept geveltekening



- Soorten W1 Wadi:
- Achillea millefolium
 - Achillea ptarmica
 - Baccharis vulgaris
 - Centaurus jacea
 - Cephus alpinus
 - Cephus capillaris
 - Daucus carota
 - Echium vulgare
 - Frodium circularium
 - Galium mollugo subsp. erectum
 - Heracleum sect. Heracleoides
 - Hypericum perforatum
 - Hypochaeris radicata
 - Jasione montana
 - Leucanthemum vulgare
 - Lotus corniculatus var. corniculatus
 - Lotus pedunculatus

- Soorten Ecogazon:
- 20% Engels rasgras
 - 20% veldbeemdgras
 - 25% gewoon roodzwenk
 - 35% fijn roodzwenk
 - 5% inheemse kruiden

- Luzula campestris
- Lythrum salicaria
- Malva moschata
- Oenothera biennis
- Plantago lanceolata
- Prunella vulgaris
- Ranunculus acris
- Rhinanthus angustifolius
- Rhinanthus minor
- Scorzonera oleracea autumnalis
- Silene dioica
- Silene flax-cucull
- Stellaria graminea
- Succisa pratensis
- Thymus praenox
- Trifolium arvense




Concept tuinontwerp

*Ontwerp is nog onder voorbehoud. Aan de informatie kunnen geen rechten worden ontleend.


Weltevredenstraat

Informatie bouw

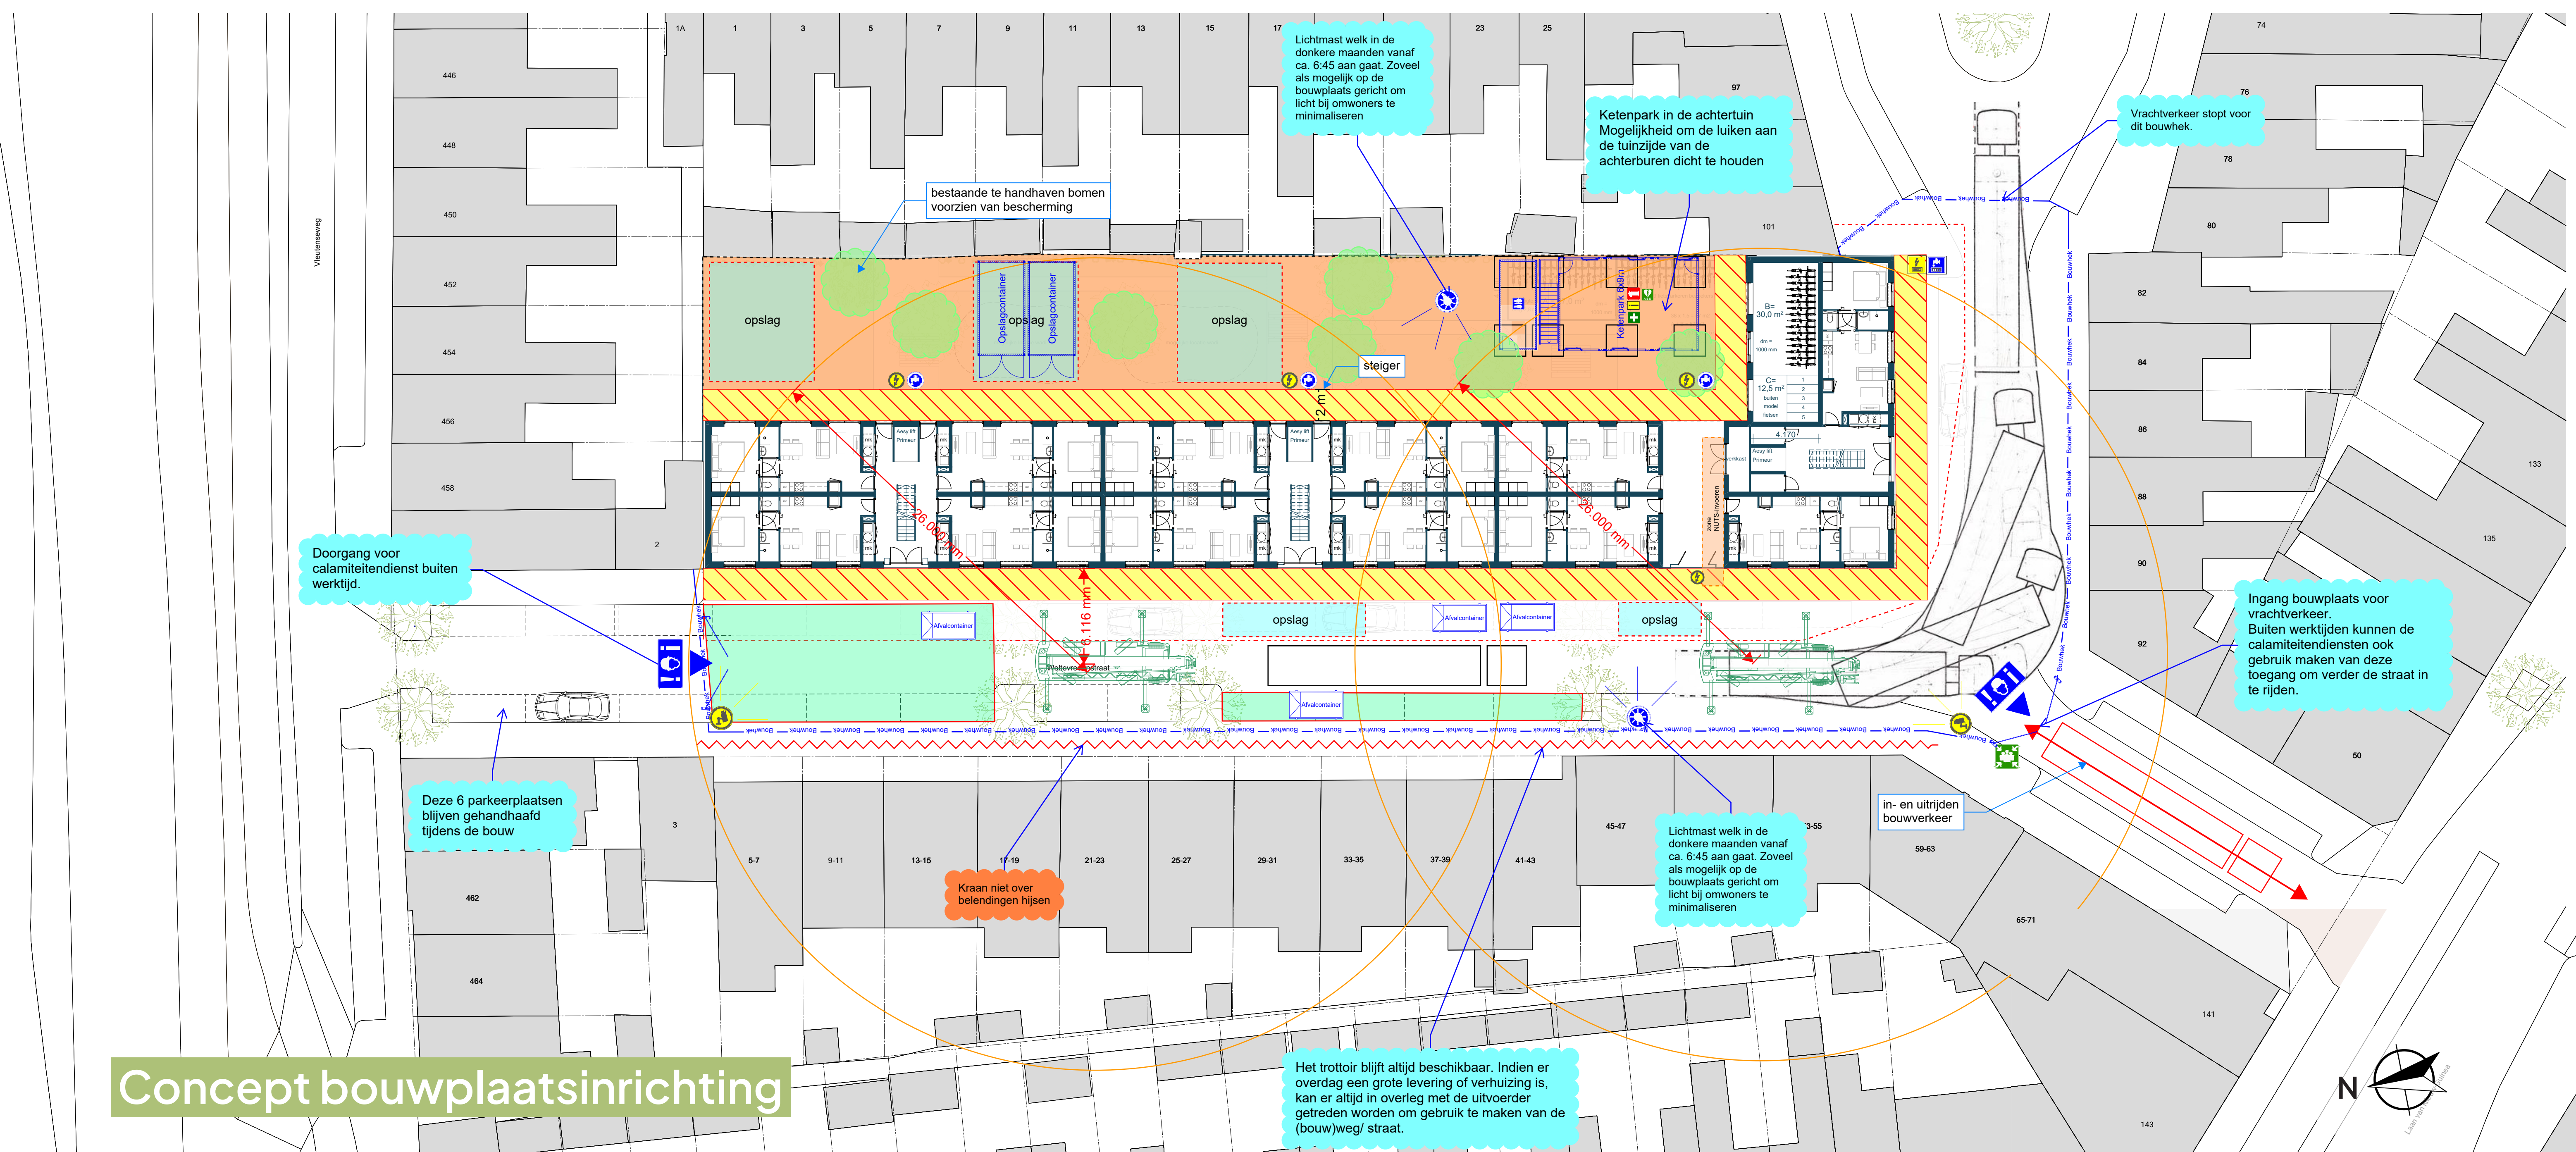

Concept bouwplaatsinrichting

Concept uitvoeringsplanning - Weltevredenstraat en Bataviastraat Utrecht

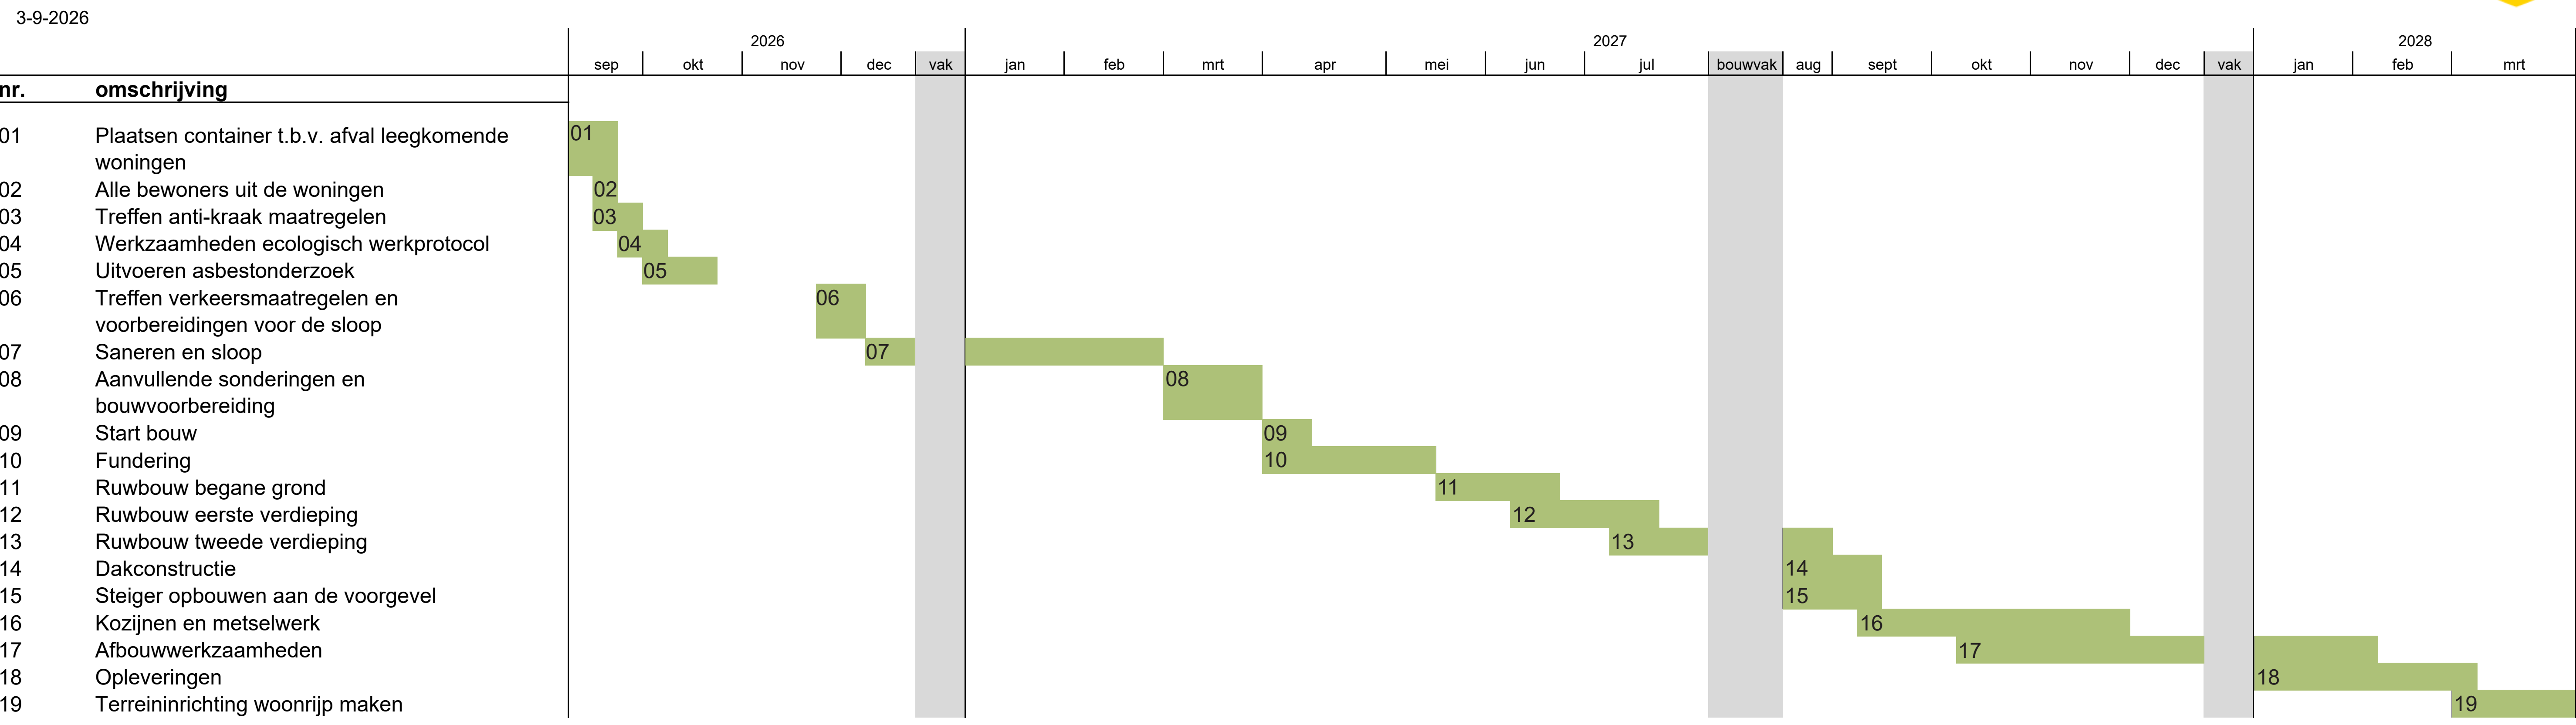

Voorlopige planning

Vervolg en vragen

Omwonenden zullen regelmatig een nieuwsbrief en updates over de planning ontvangen.
Voor vragen:

- www.boex.nl
- klantenservice@boex.nl
- (030) 282 78 88



*Ontwerp is nog onder voorbehoud. Aan de informatie kunnen geen rechten worden ontleend.